




TOP 01 - HAUS 3 ERDGESCHOSS

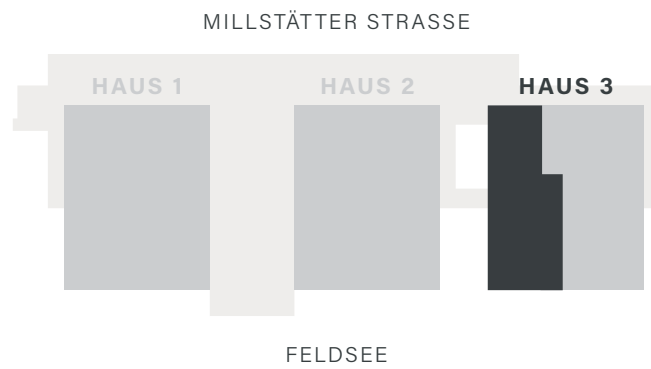


Wohnfläche	67,88 m ²
Garten	29,60 m ²
Vorraum	7,46 m ²
Wohnraum/Küche	36,65 m ²
Schlafzimmer	14,40 m ²
Bad	5,93 m ²
WC	1,72 m ²
Abstellraum	1,72 m ²

Die in der Plandarstellung dargestellte Möblierung ist schematisch und dient ausschließlich zur Illustration. Diese Darstellungen sind unverbindliche Plankopien. Der Planung und Ausführung sind Änderungen vorbehalten. Es gilt die Bau- und Ausstattungsbeschreibung. Änderungen vorbehalten. Sämtliche Maße entsprechen dem Planstand Vertragsplan.

Planstand: Dezember 2023

MILLSTÄTTER STRASSE 18

9544 FELD AM SEE

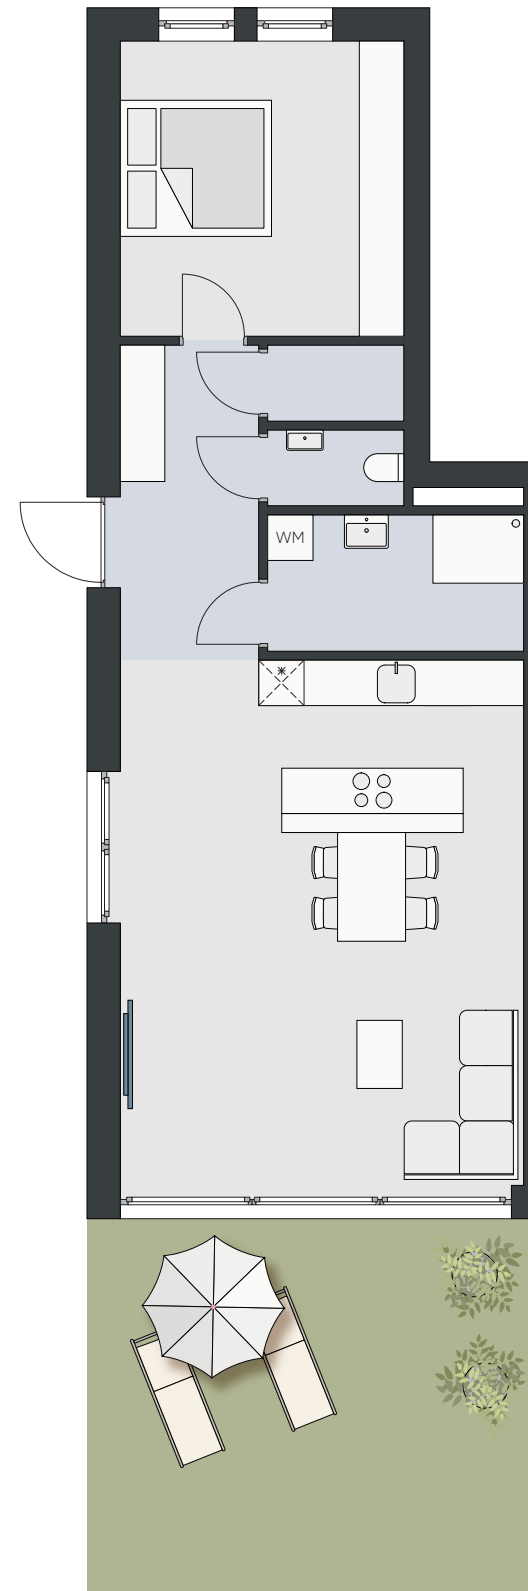

M 1:100 BEI AUSDRUCK AUF A3

