




TOP 02 - HAUS 3 ERDGESCHOSS

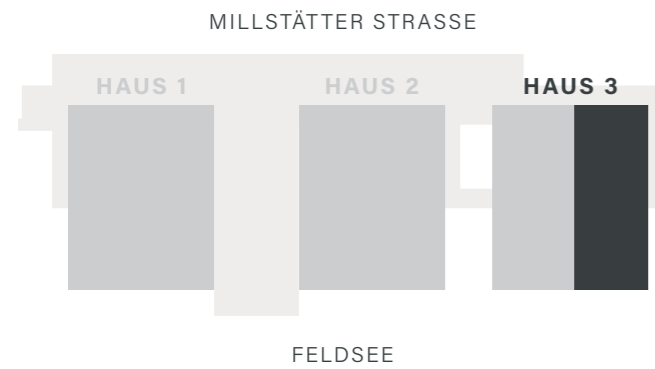


Wohnfläche	77,21 m ²
Garten	29,50 m ²
Vorraum	13,76 m ²
Wohnraum/Küche	31,42 m ²
Schlafzimmer	11,73 m ²
Schlafzimmer 2	10,20 m ²
Bad	6,15 m ²
WC	1,90 m ²
Abstellraum	2,05 m ²

Die in der Plandarstellung dargestellte Möblierung ist schematisch und dient ausschließlich zur Illustration. Diese Darstellungen sind unverbindliche Plankopien. Der Planung und Ausführung sind Änderungen vorbehalten. Es gilt die Bau- und Ausstattungsbeschreibung. Änderungen vorbehalten. Sämtliche Maße entsprechen dem Planstand Vertragsplan.

Planstand: Dezember 2023

MILLSTÄTTER STRASSE 18

9544 FELD AM SEE

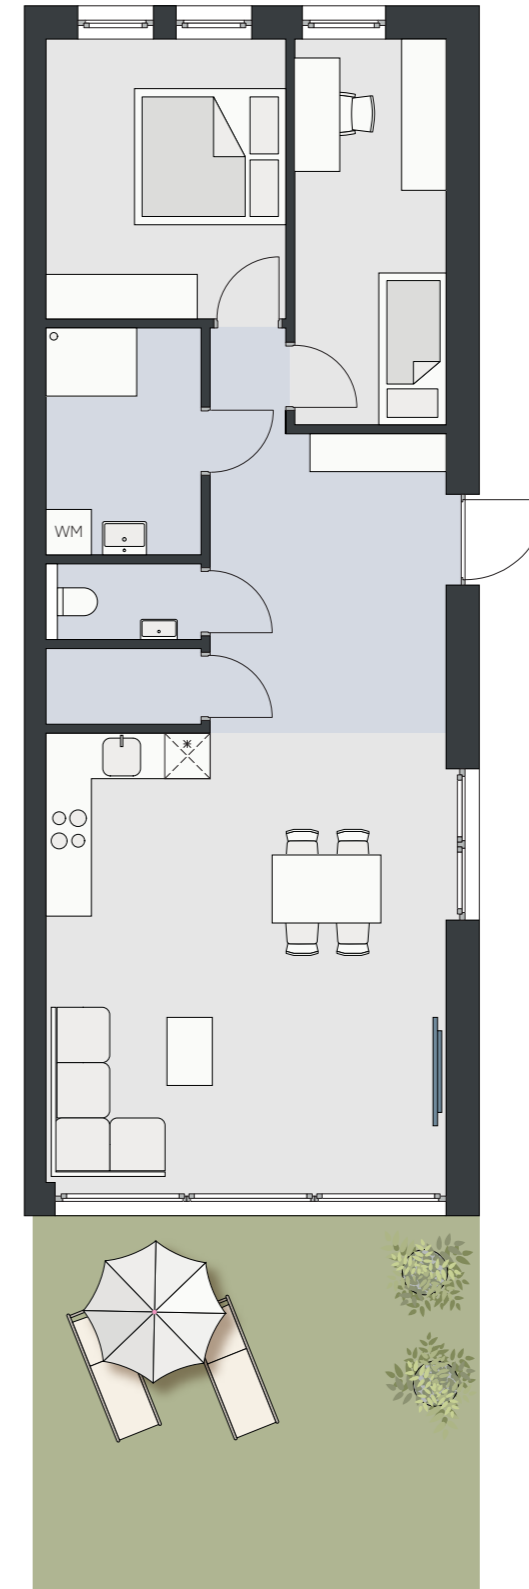

M 1:100 BEI AUSDRUCK AUF A3

